PRZEKRÓJ A-A

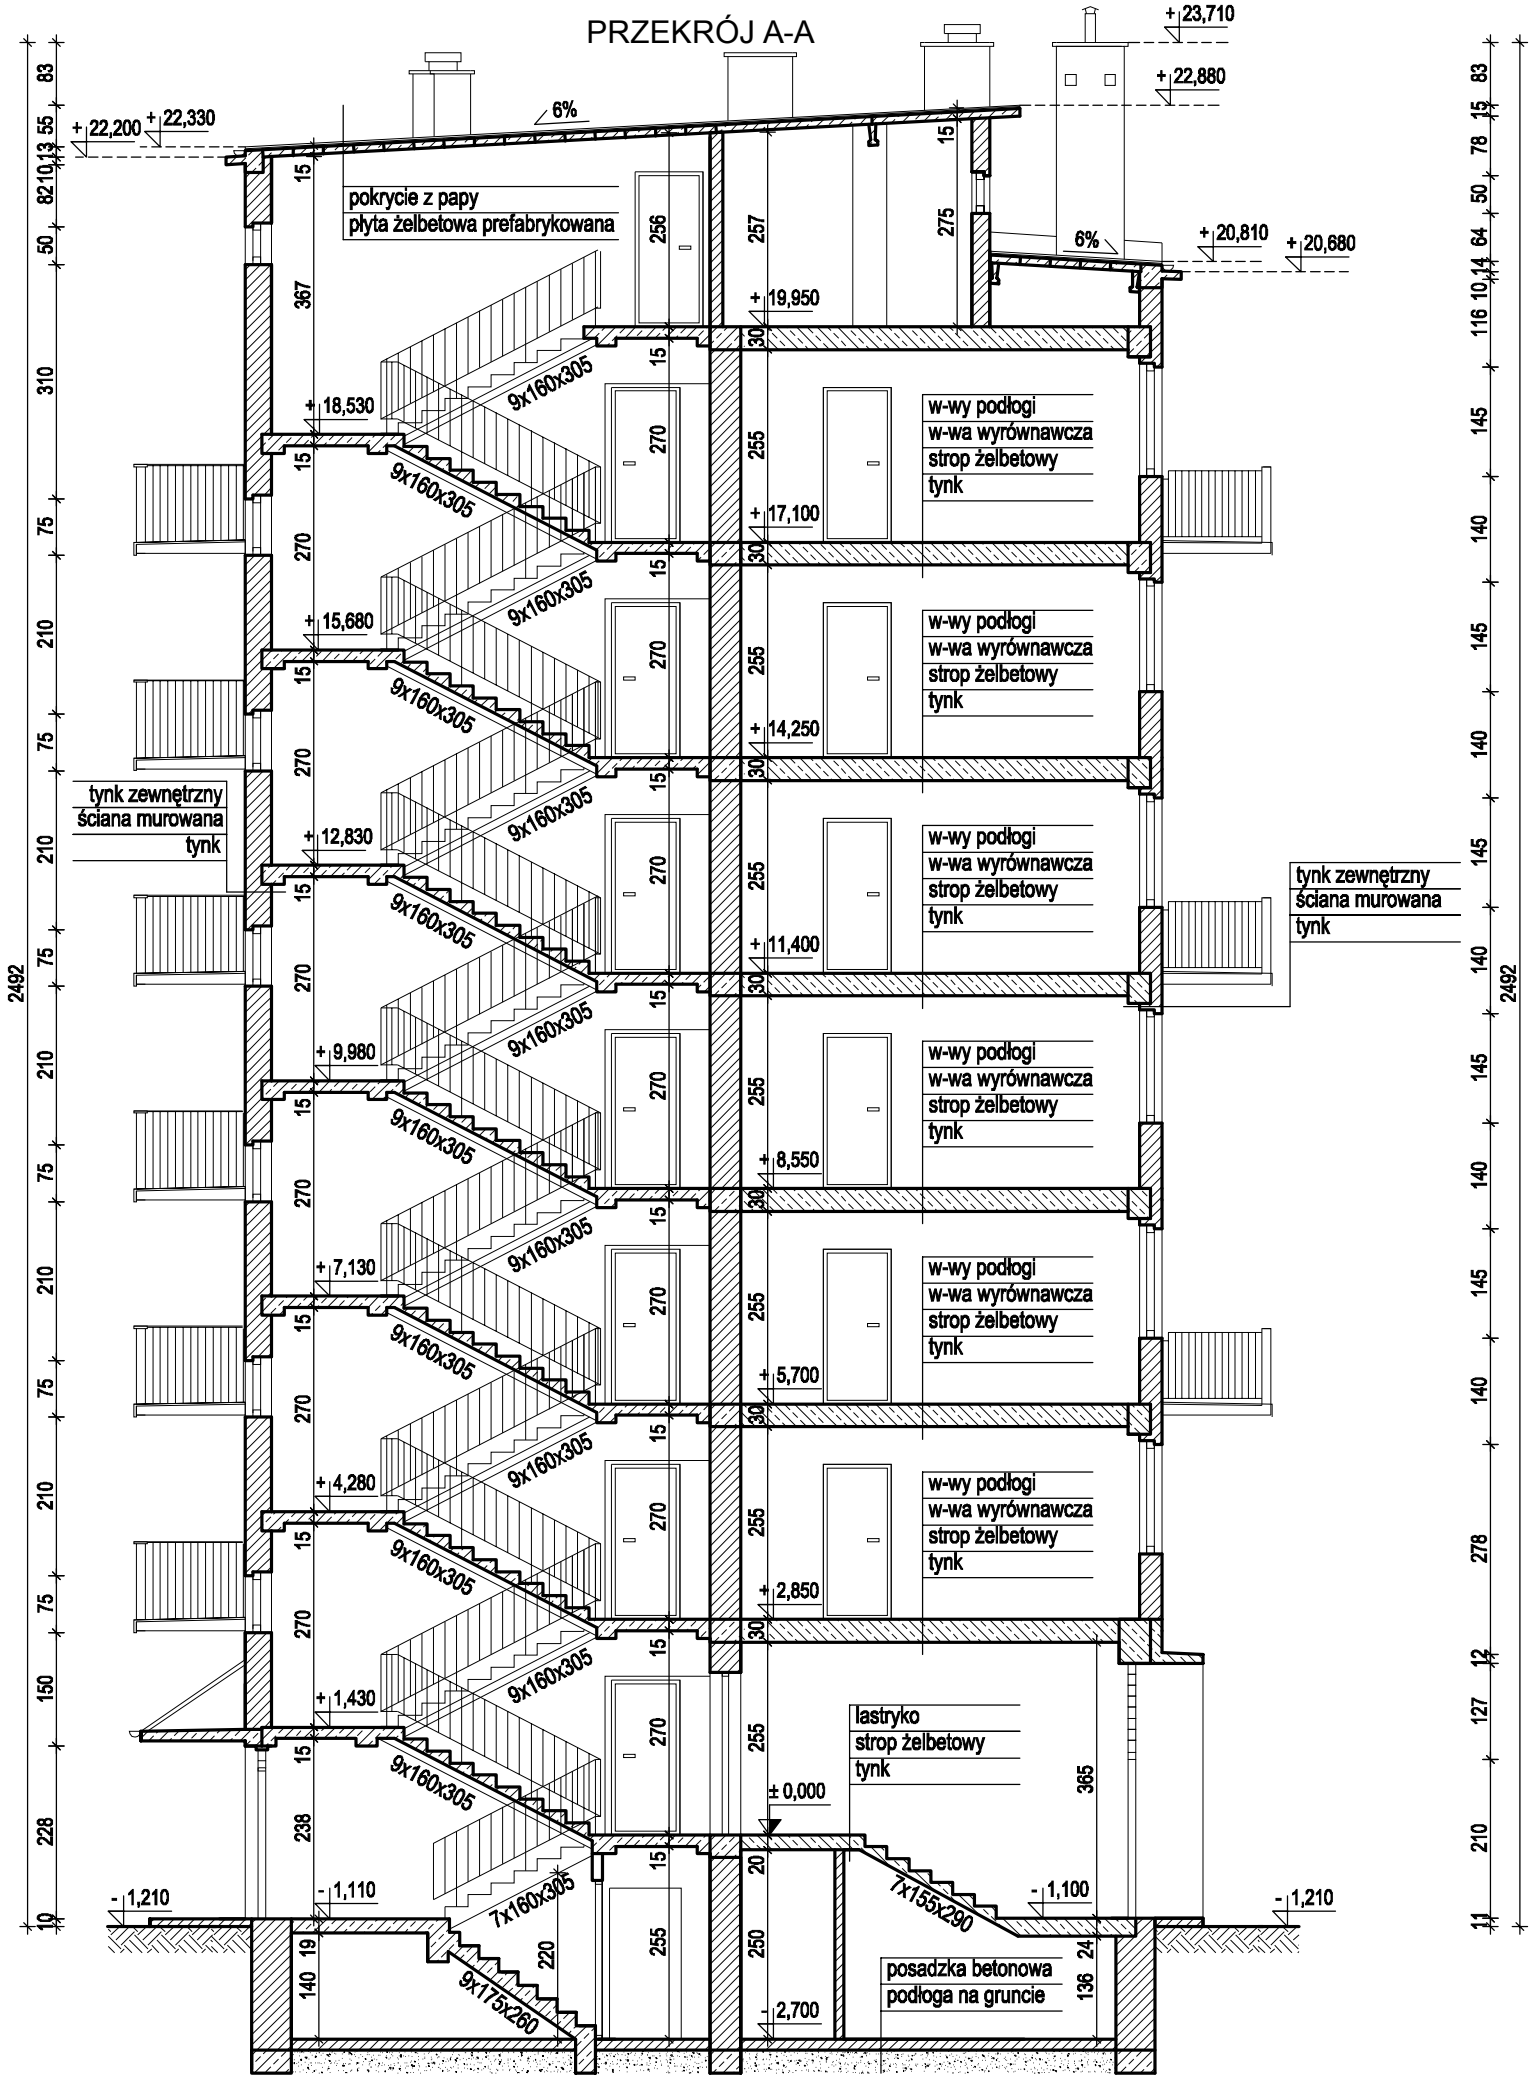
+ 23,710
+ 22,880
+ 22,200
+ 22,330
6%
pokrycie z papy
płyta żelbetowa prefabrykowana
+ 20,810
+ 20,680
+ 19,950
+ 18,530
+ 17,100
+ 15,680
+ 14,250
+ 12,830
+ 11,400
+ 9,980
+ 8,550
+ 7,130
+ 5,700
+ 4,280
+ 2,850
+ 1,430
± 0,000
- 1,210
- 1,110
- 1,100
- 2,700
9x160x305
7x160x305
7x155x290
9x175x260
w-wy podłogi
w-wa wyrównawcza
strop żelbetowy
tynk
tynk zewnętrzny
ściana murowana
tynk
lastryko
strop żelbetowy
tynk
posadzka betonowa
podłoga na gruncie
2492