


LEGENDA:

	zlewomywak		umywalka
	kuchotka gazowa		miska ustepowa
	kuchotka elektryczna		kabina prysznicowa
			wanna

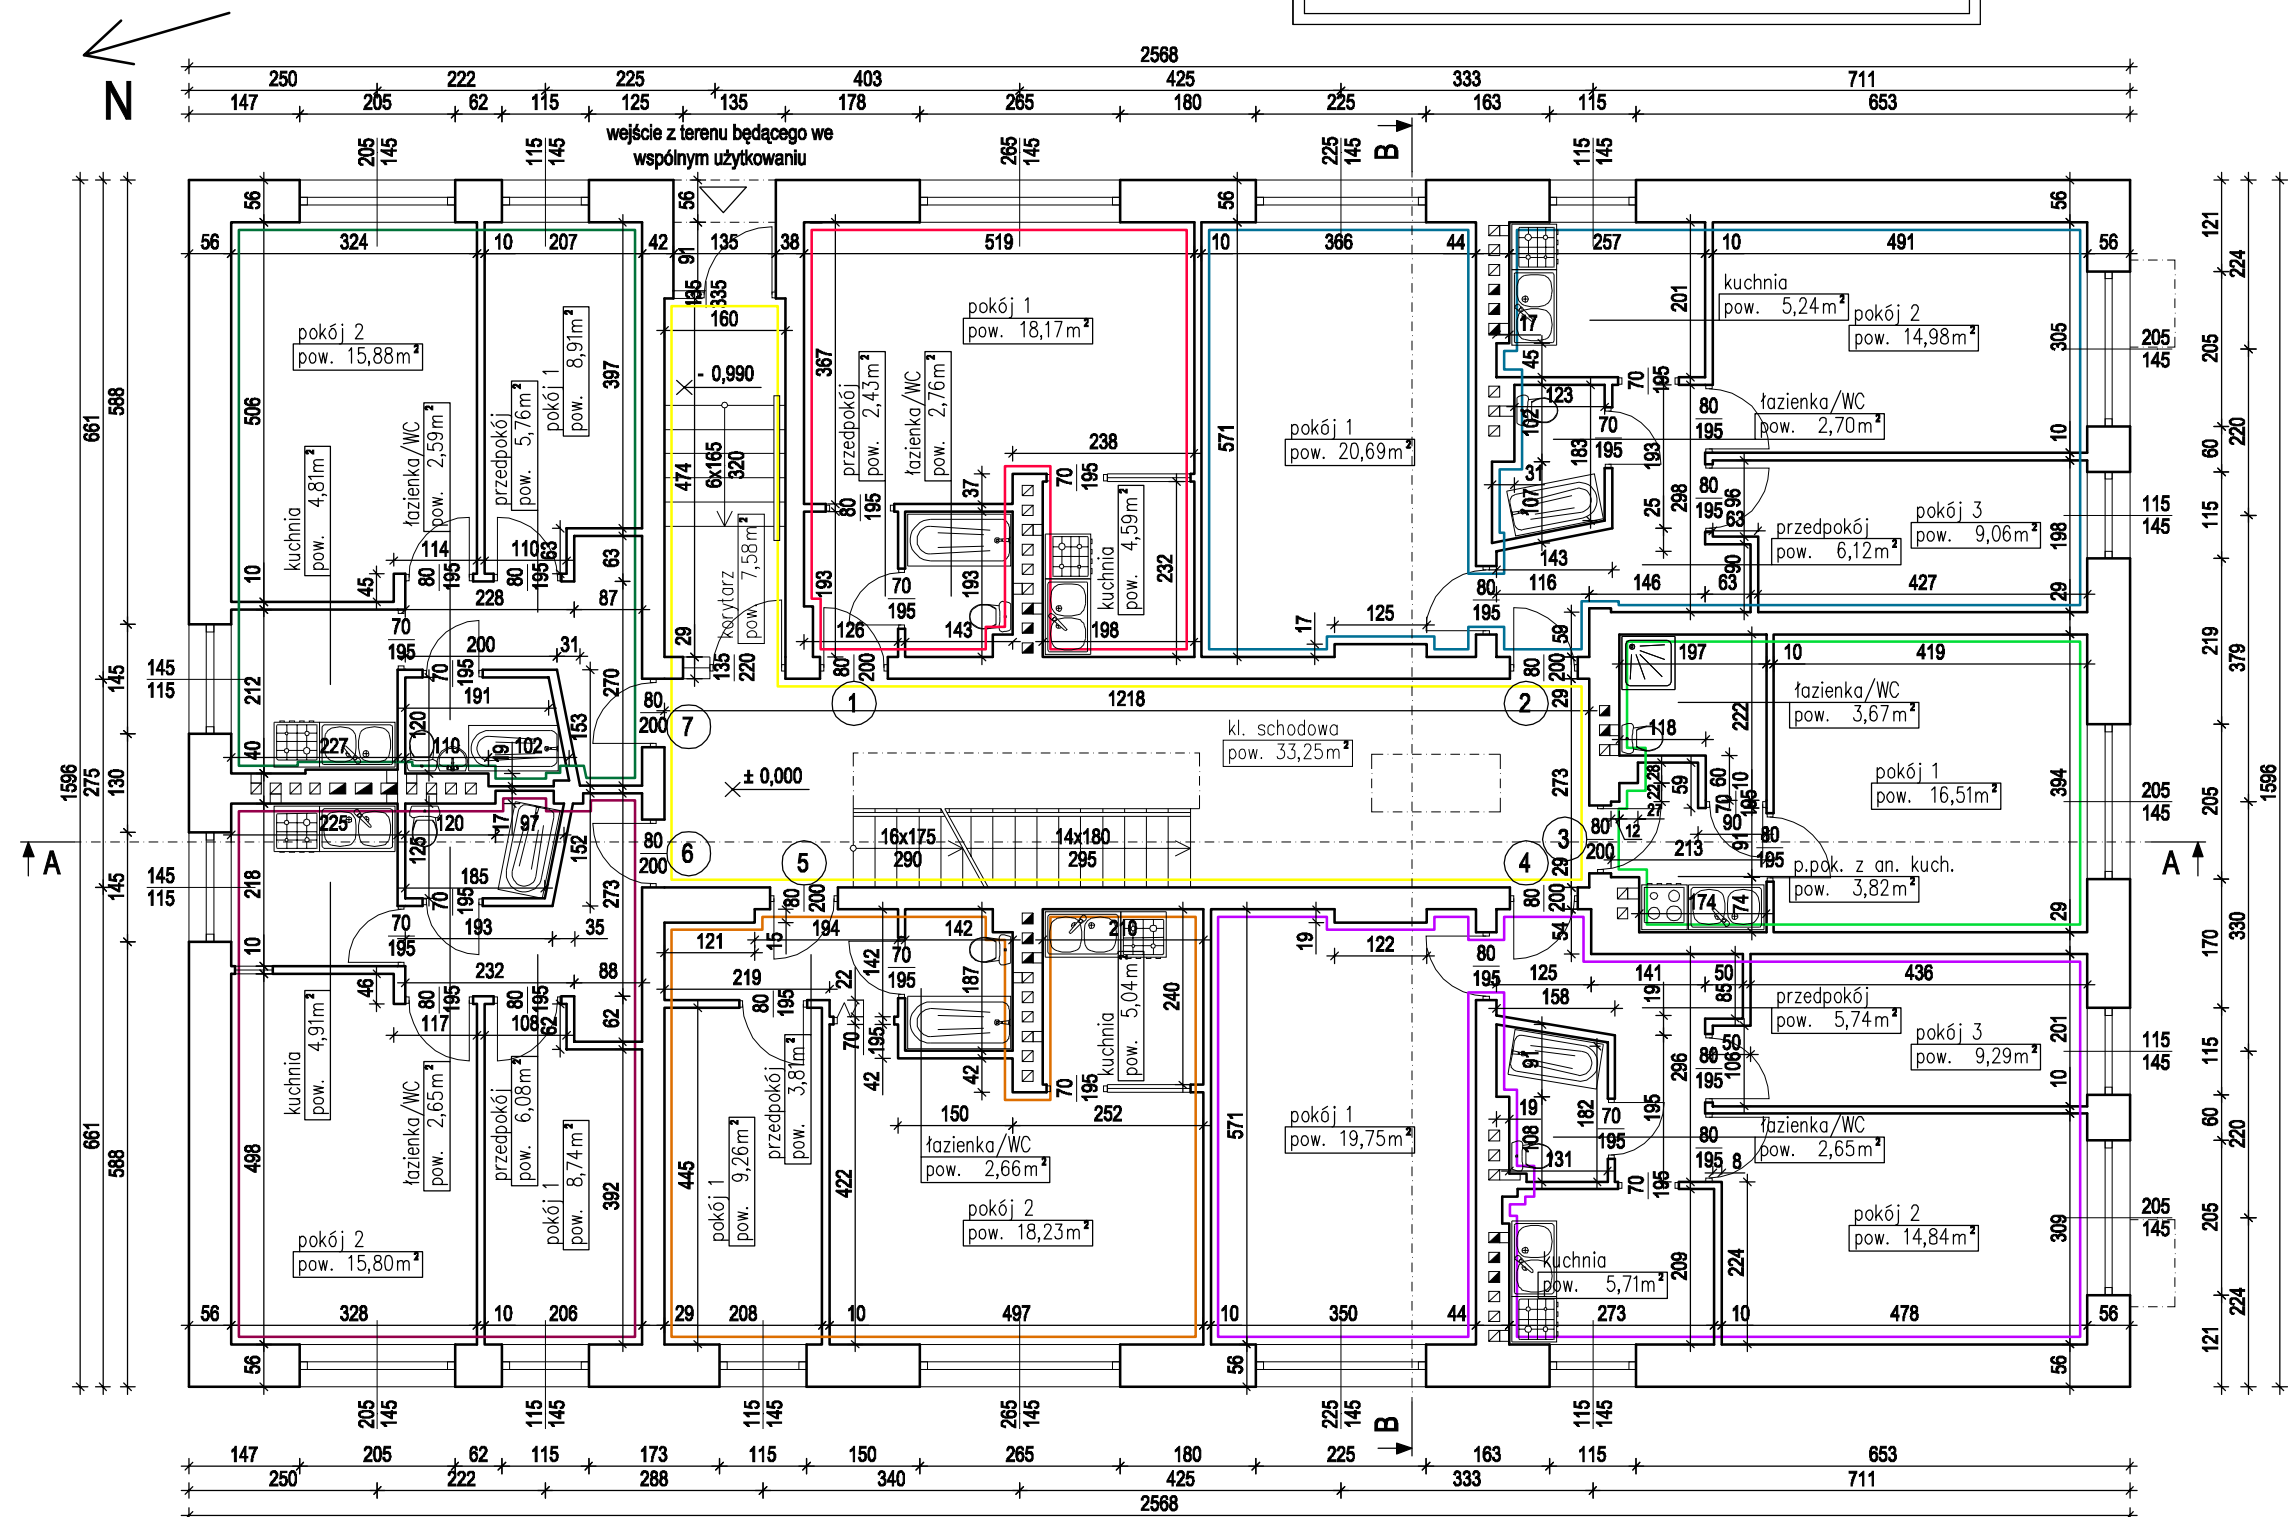

- | | |
|--|--|
| ■ Lokal mieszkalny nr 1 pow. 27,95 m ² | ■ Lokal mieszkalny nr 5 pow. 39,00 m ² |
| ■ Lokal mieszkalny nr 2 pow. 58,79 m ² | ■ Lokal mieszkalny nr 6 pow. 38,18 m ² |
| ■ Lokal mieszkalny nr 3 pow. 24,00 m ² | ■ Lokal mieszkalny nr 7 pow. 37,95 m ² |
| ■ Lokal mieszkalny nr 4 pow. 57,98 m ² | ■ Część wspólna budynku |