


PRZEKRÓJ A-A

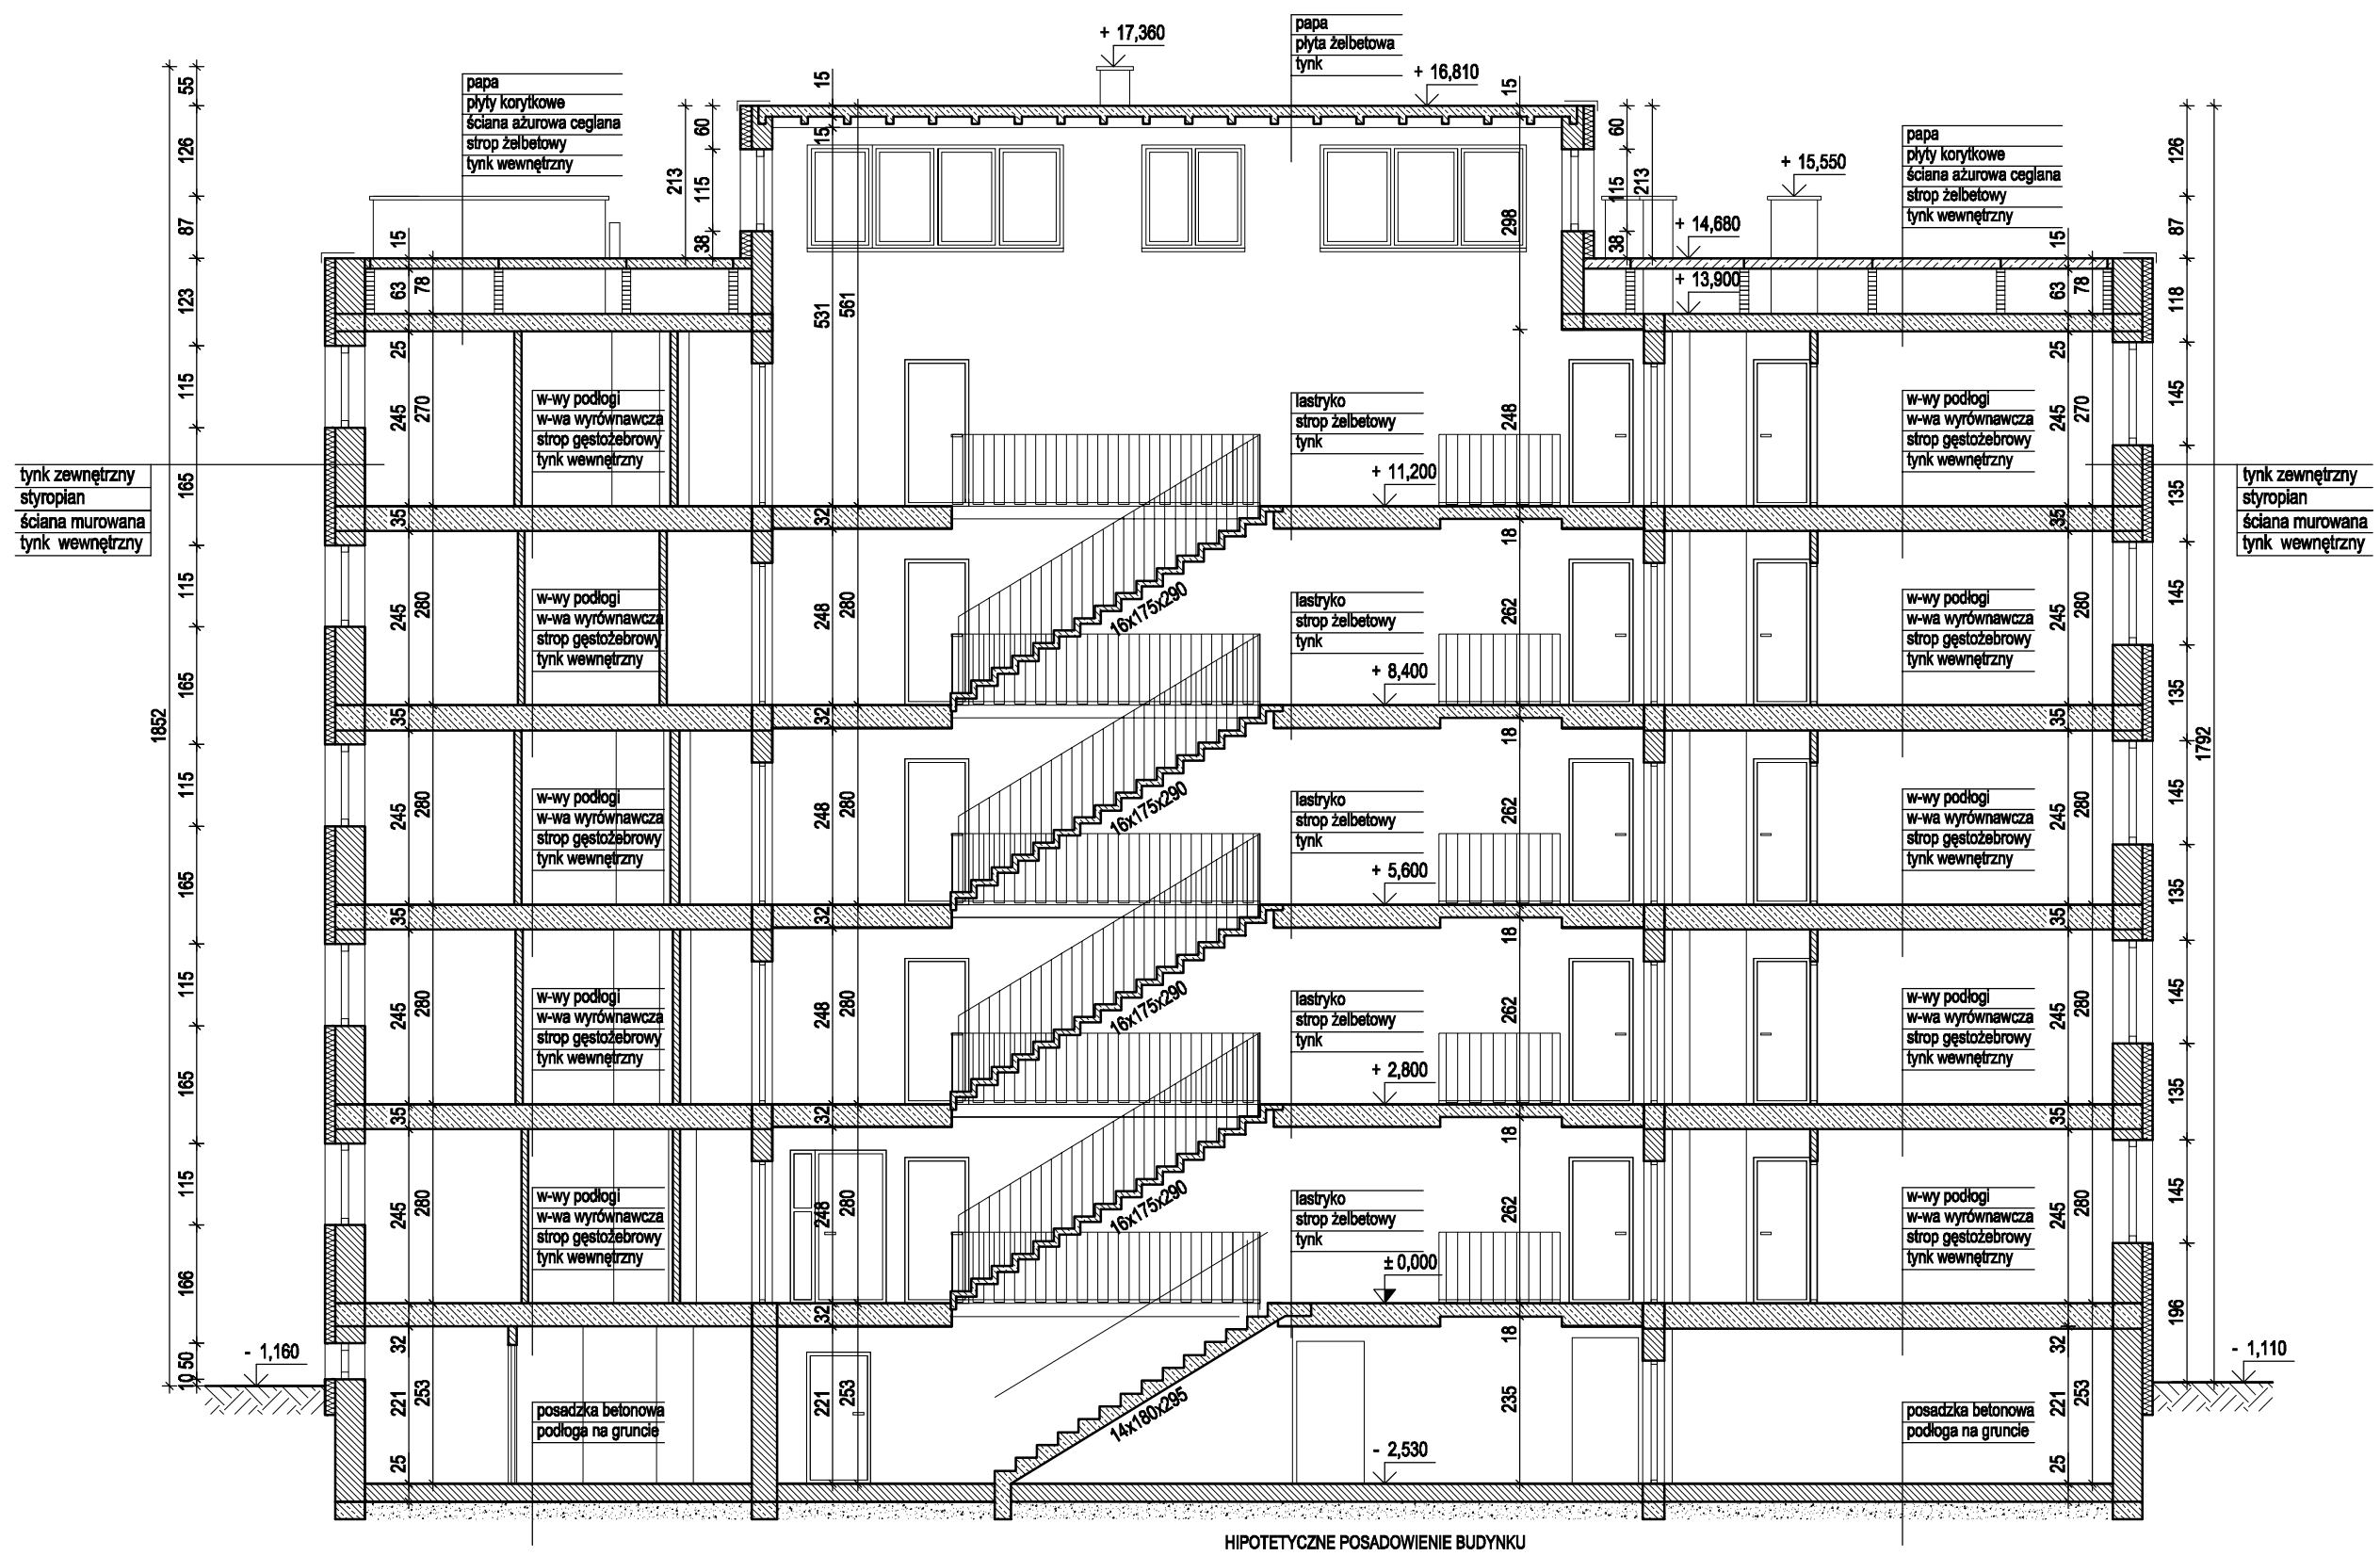

HIPOTETYCZNE POSADOWIENIE BUDYNKU