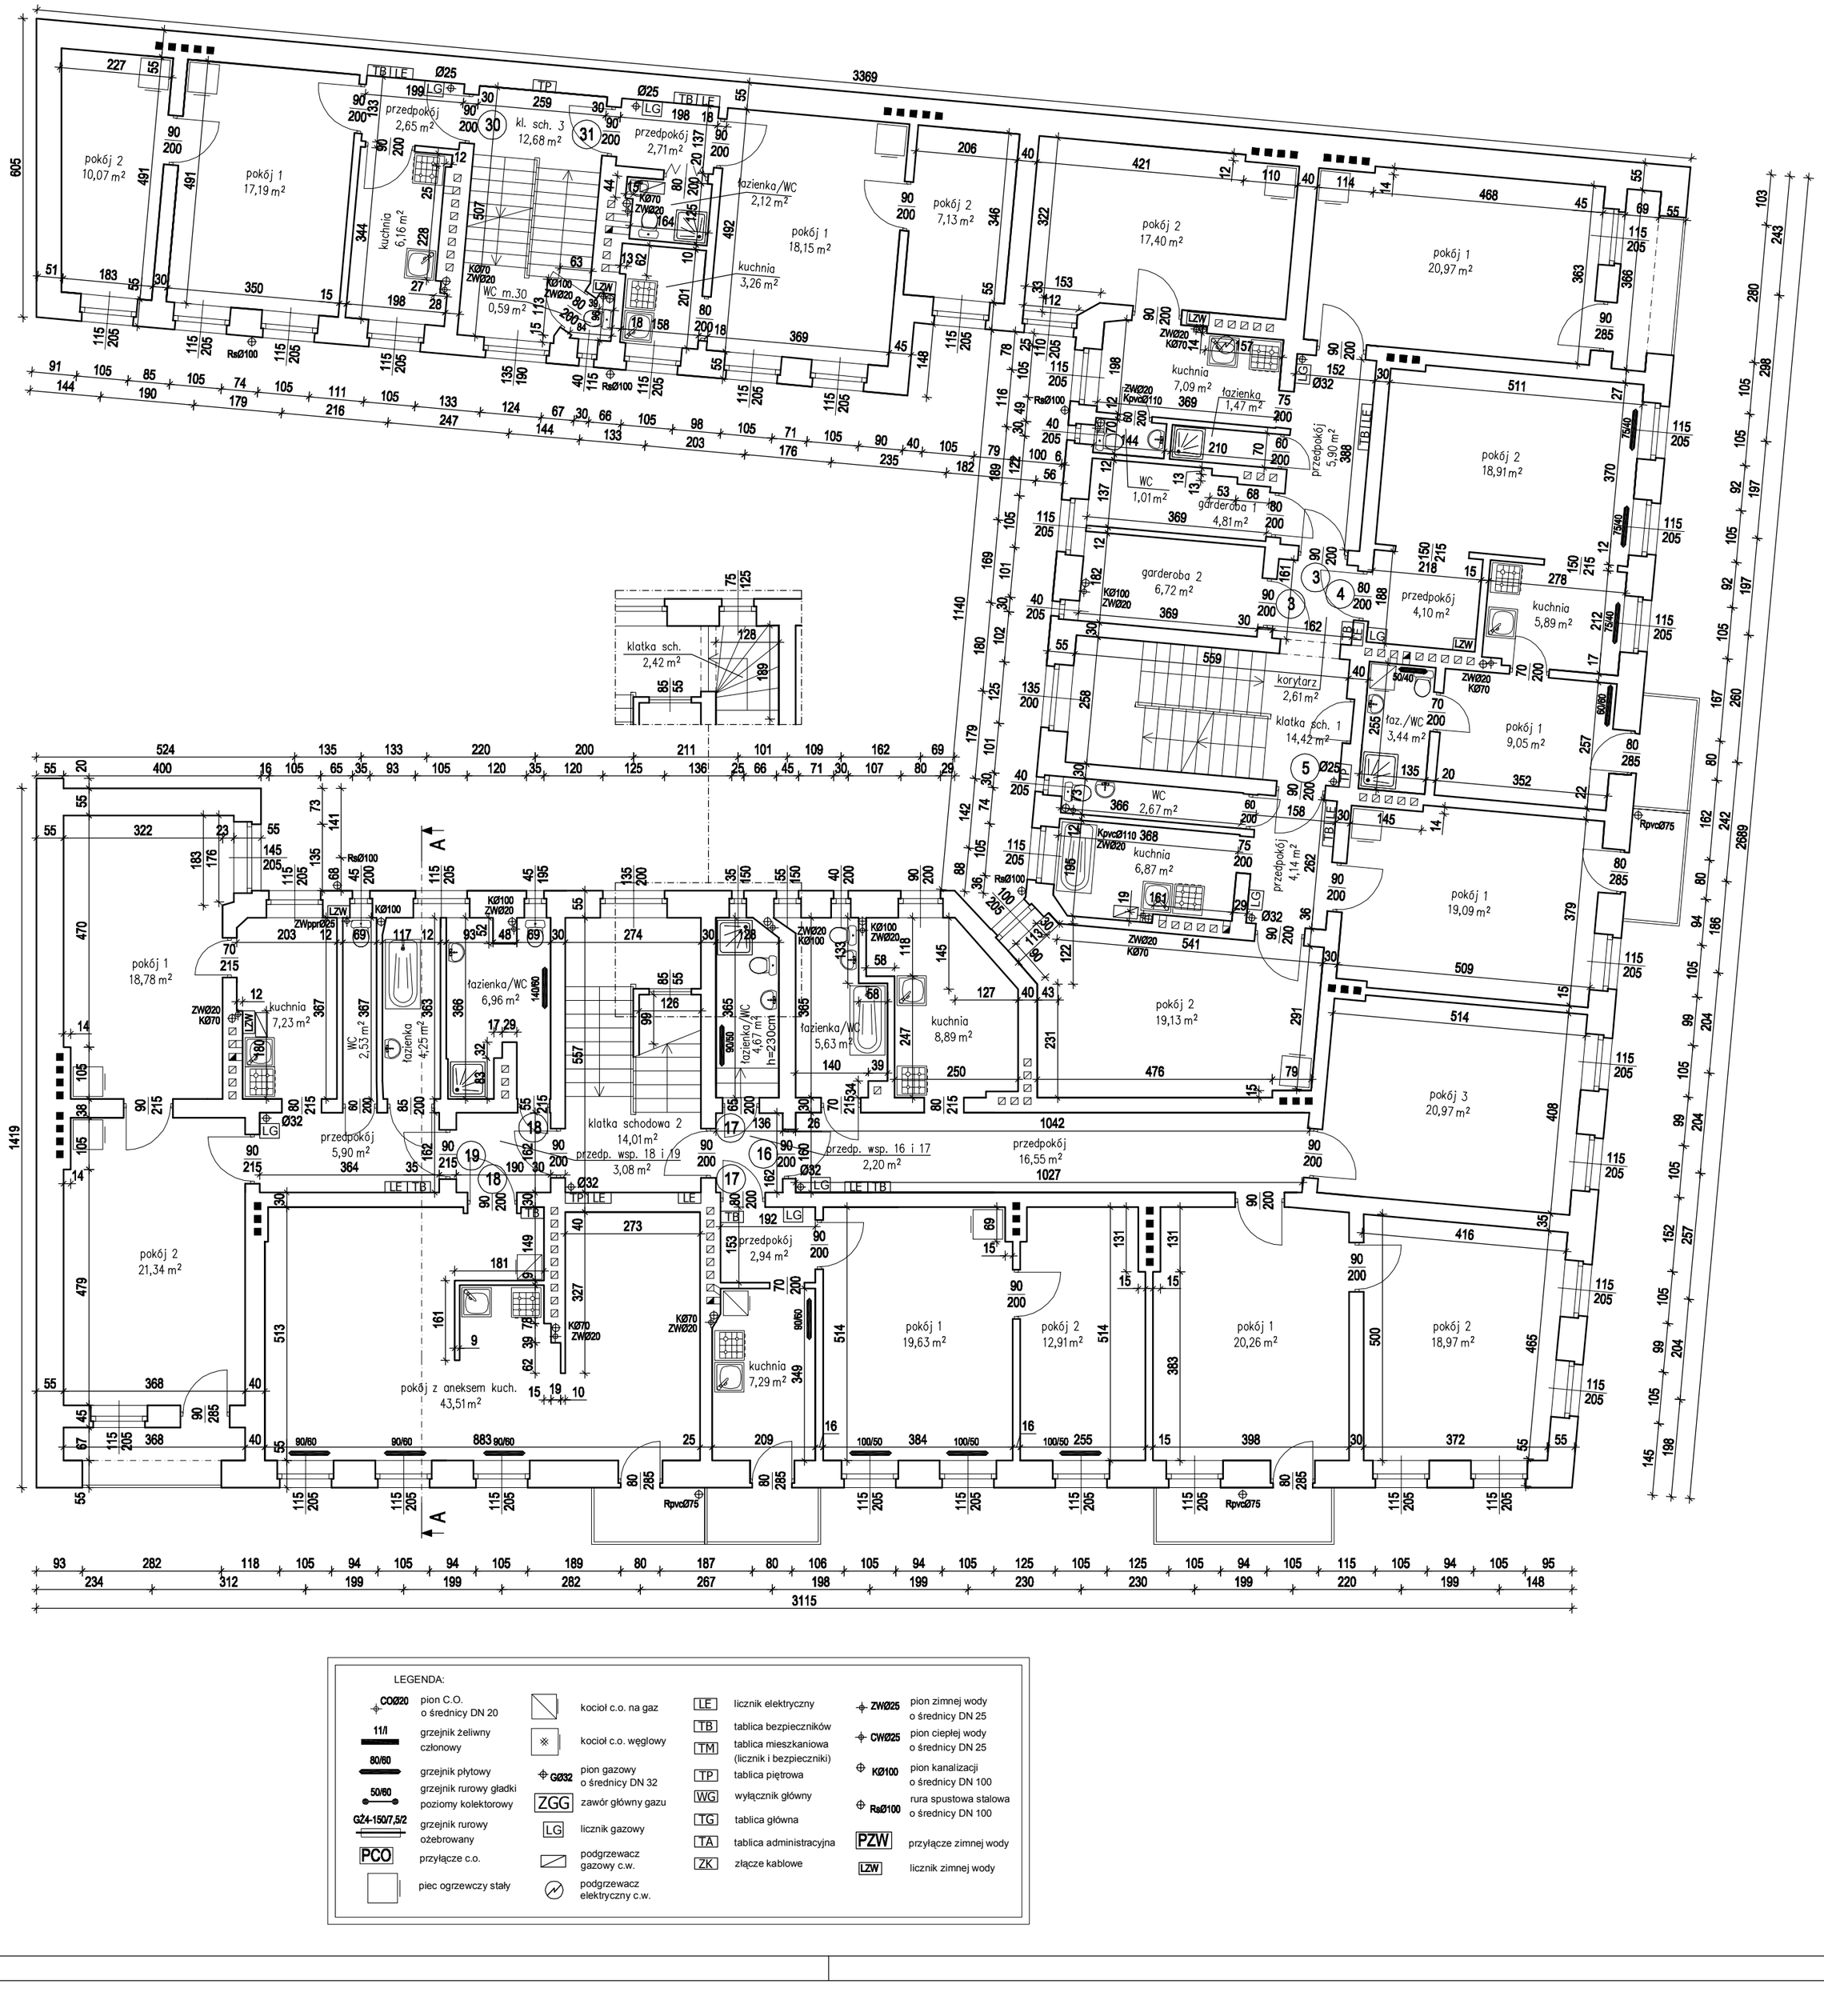


LEGENDA:

| | | | | | | | |
|---|---|---|---|---|---|---|---|
| CØ20 | pion C.O. o średnicy DN 20 | | kocioł c.o. na gaz | LE | licznik elektryczny | ZWØ25 | pion zimnej wody o średnicy DN 25 |
| 11/l | grzejnik żeliwny członowy | | kocioł c.o. węglowy | TB | tablica bezpieczników | CWØ25 | pion ciepłej wody o średnicy DN 25 |
| 80/60 | grzejnik płytowy | GØ32 | pion gazowy o średnicy DN 32 | TM | tablica mieszkaniowa (licznik i bezpieczniki) | KØ100 | pion kanalizacji o średnicy DN 100 |
| 50/60 | grzejnik rurowy gładki poziomy kolektorowy | ZGG | zawór główny gazu | TP | tablica piętrowa | RsØ100 | rura spustowa stalowa o średnicy DN 100 |
| GŻ4-150/7,5/2 | grzejnik rurowy ożebrowany | LG | licznik gazowy | WG | wyłącznik główny | PZW | przyłącze zimnej wody |
| PCO | przyłącze c.o. | | podgrzewacz gazowy c.w. | TG | tablica główna | LZW | licznik zimnej wody |
| | piec ogrzewczy stały | | podgrzewacz elektryczny c.w. | TA | tablica administracyjna | | |
| | | | | ZK | złącze kablowe | | |