PRZEKRÓJ D-D

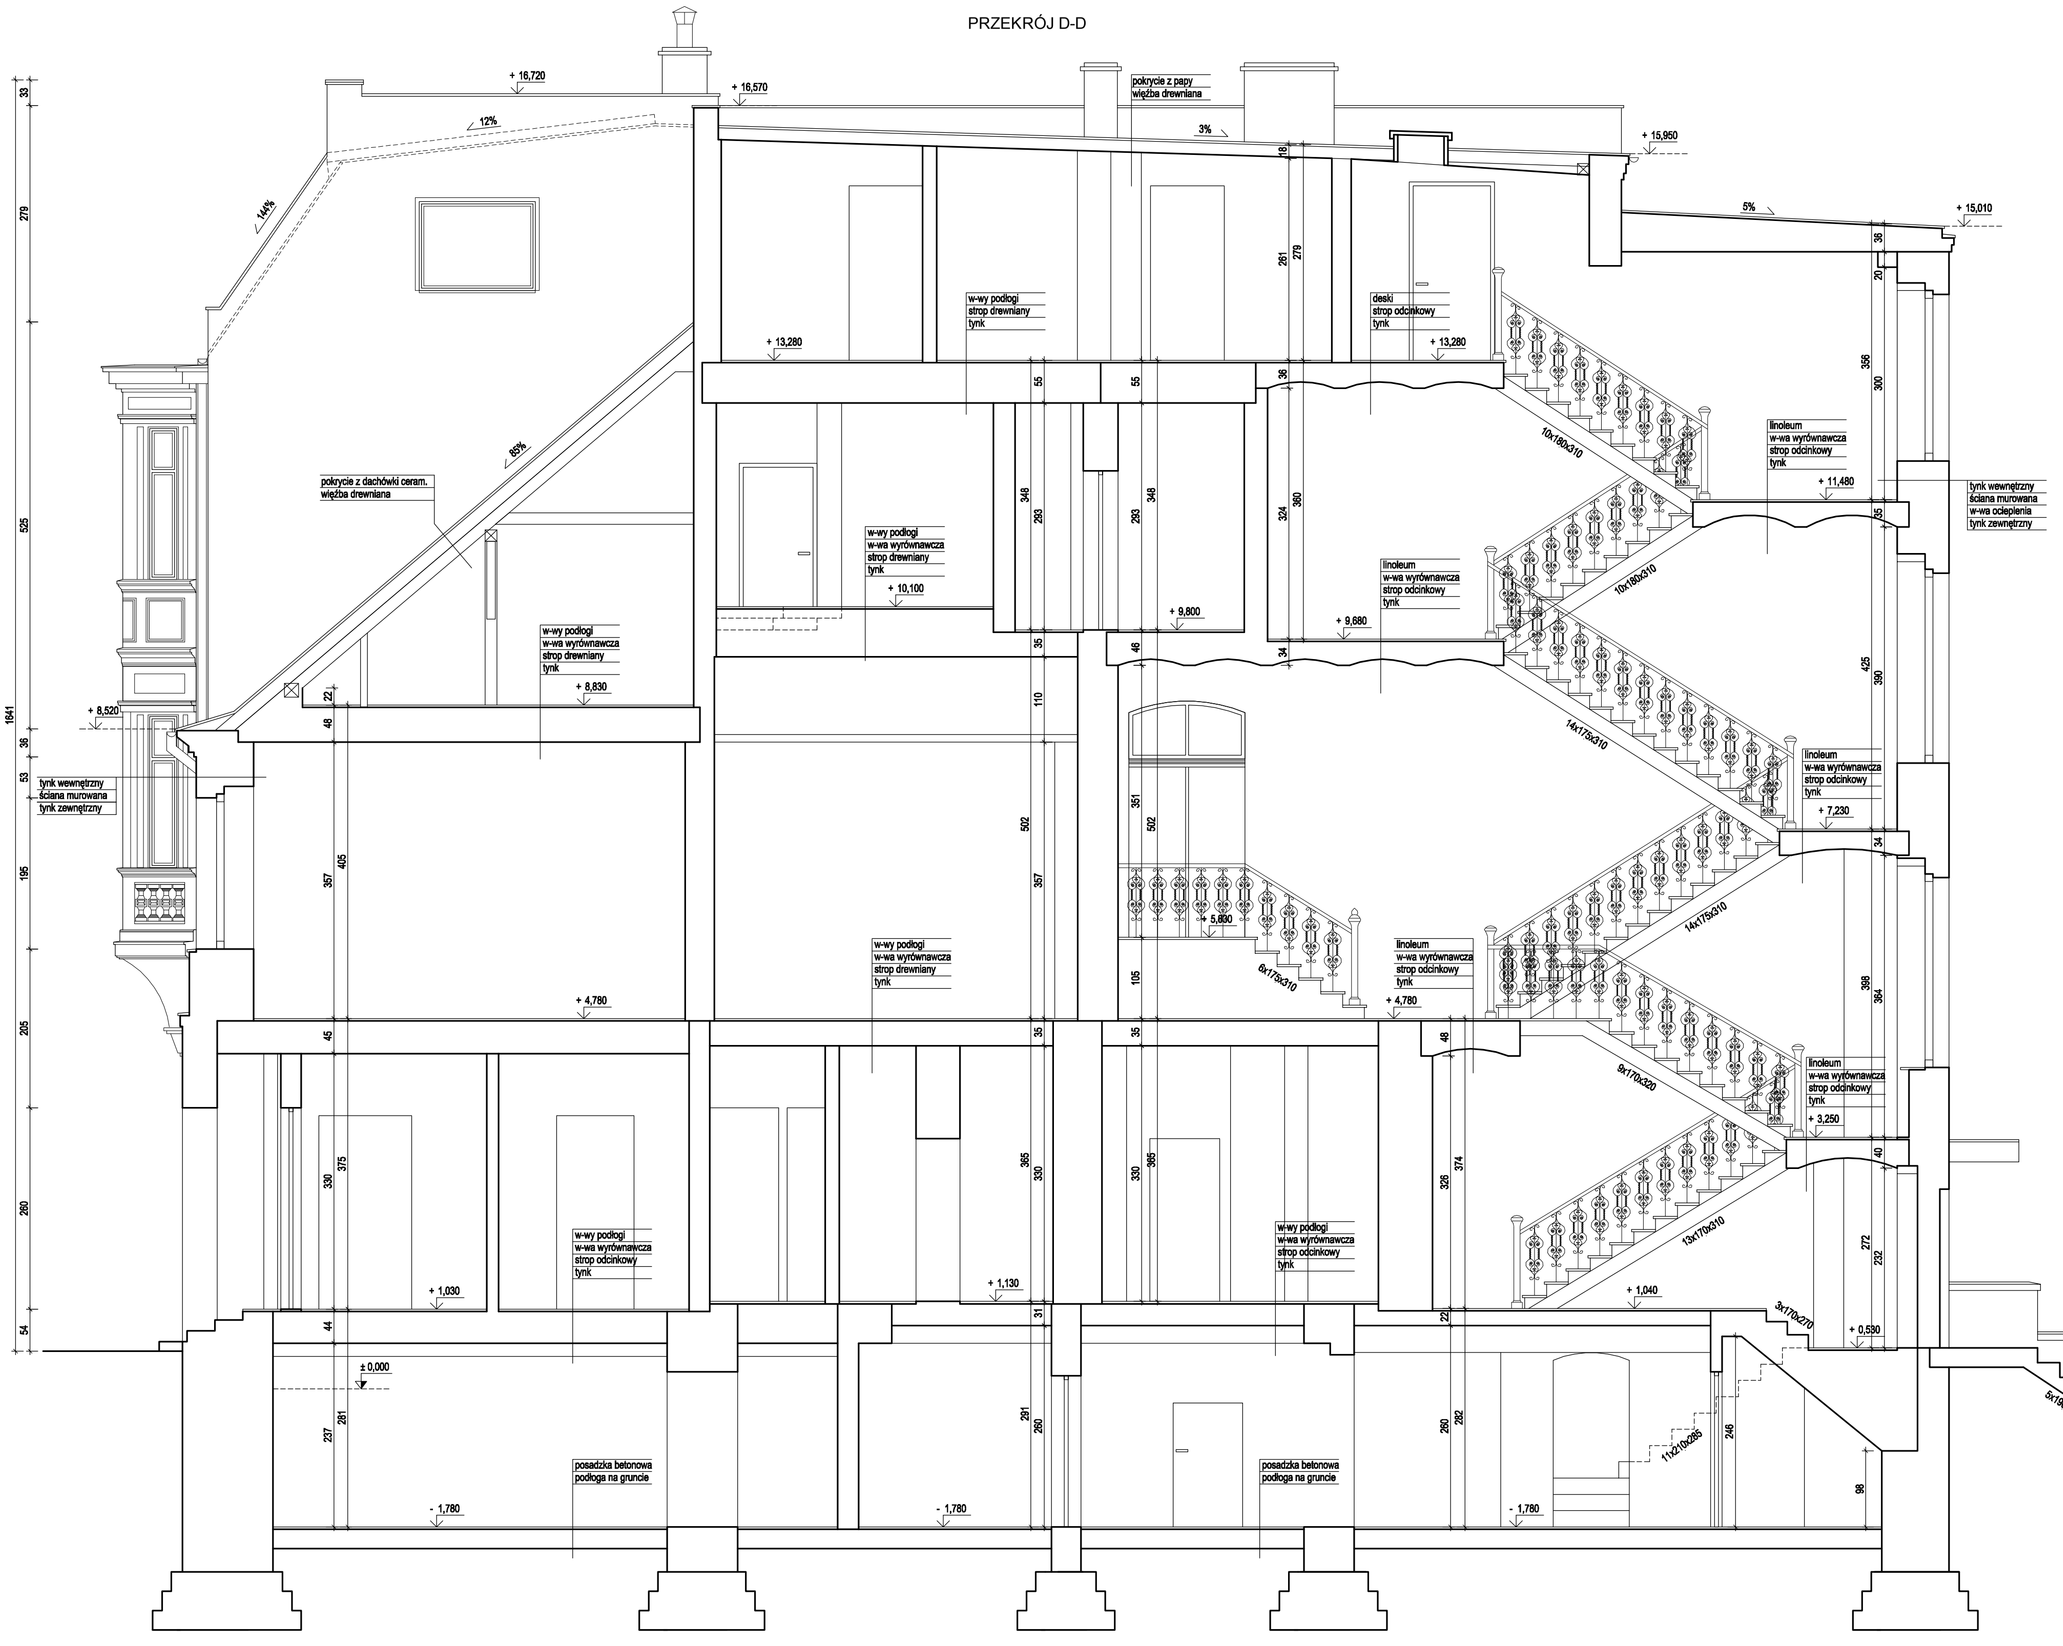
+ 16,720
+ 16,570
+ 15,950
+ 15,010
+ 13,280
+ 13,280
+ 11,480
+ 10,100
+ 9,800
+ 9,680
+ 8,830
+ 8,520
+ 7,230
+ 5,600
+ 4,780
+ 4,780
+ 3,250
+ 1,030
+ 1,130
+ 1,040
+ 0,530
± 0,000
- 1,780
- 1,780
- 1,780
12%
144%
3%
5%
85%
pokrycie z papy
więźba drewniana
pokrycie z dachówki ceram.
więźba drewniana
w-wy podłogi
strop drewniany
tynk
deski
strop odcinkowy
tynk
linoleum
w-wa wyrównawcza
strop odcinkowy
tynk
tynk wewnętrzny
ściana murowana
w-wa ocieplenia
tynk zewnętrzny
posadzka betonowa
podłoga na gruncie
10x180x310
10x180x310
14x175x310
14x175x310
6x175x310
9x170x320
13x170x310
3x170x270
11x210x285
5x190x290