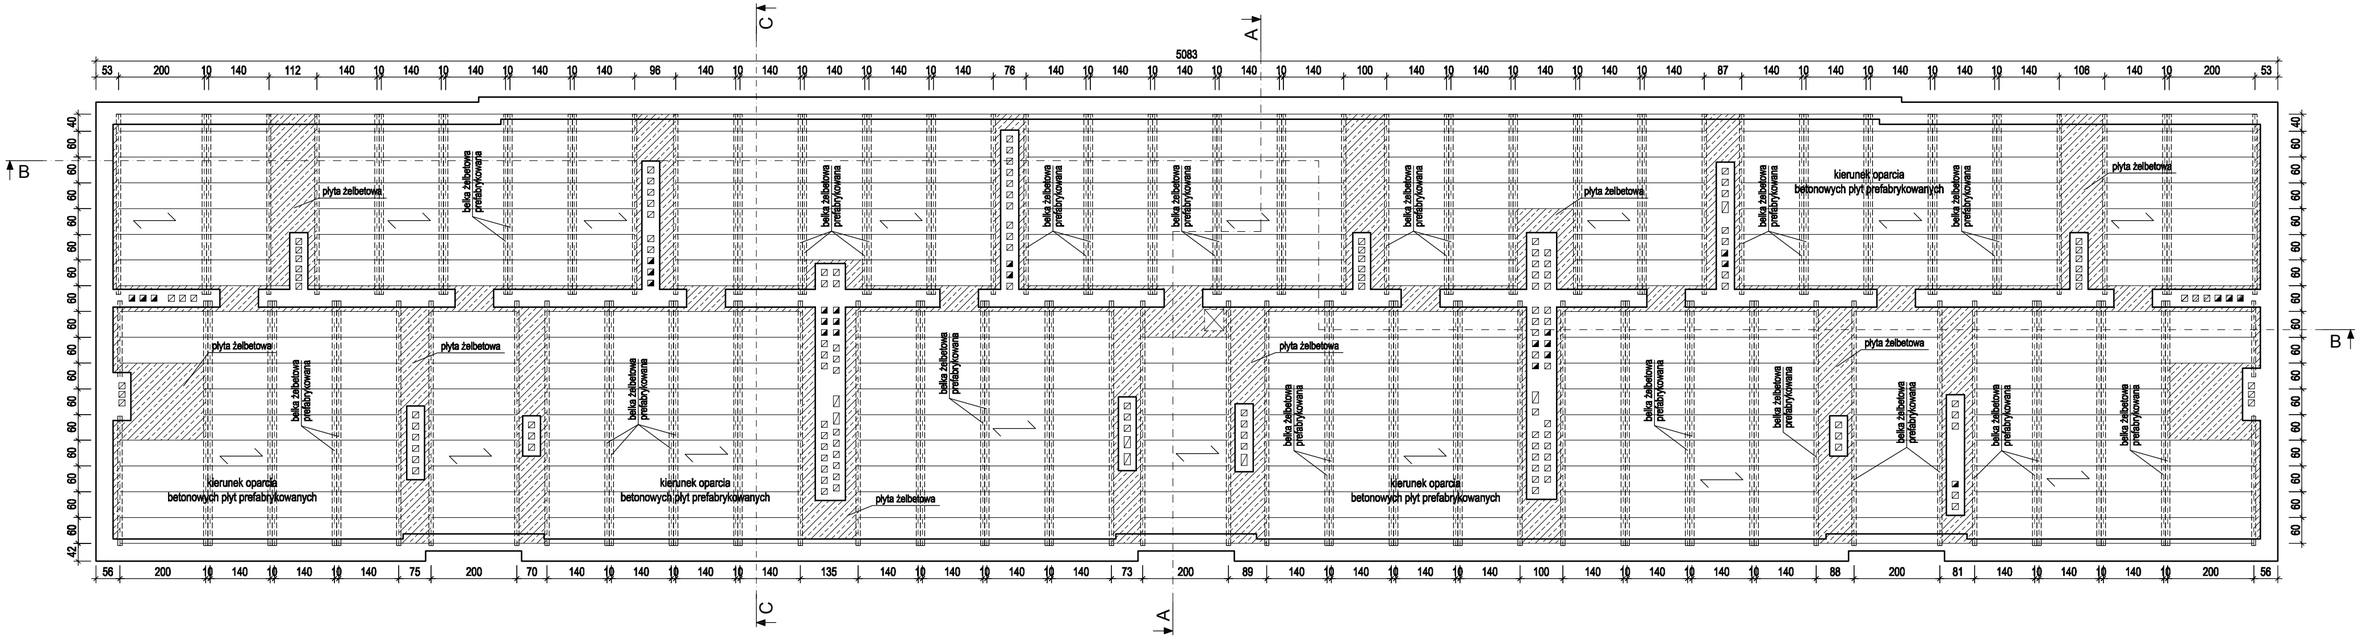
5083
płyta żelbetowa
belka żelbetowa prefabrykowana
kierunek oparcia betonowych płyt prefabrykowanych

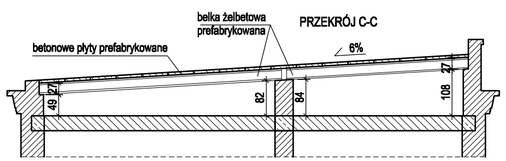
PRZEKRÓJ C-C
belka żelbetowa prefabrykowana
betonowe płyty prefabrykowane
6%
27
49
82
64
108