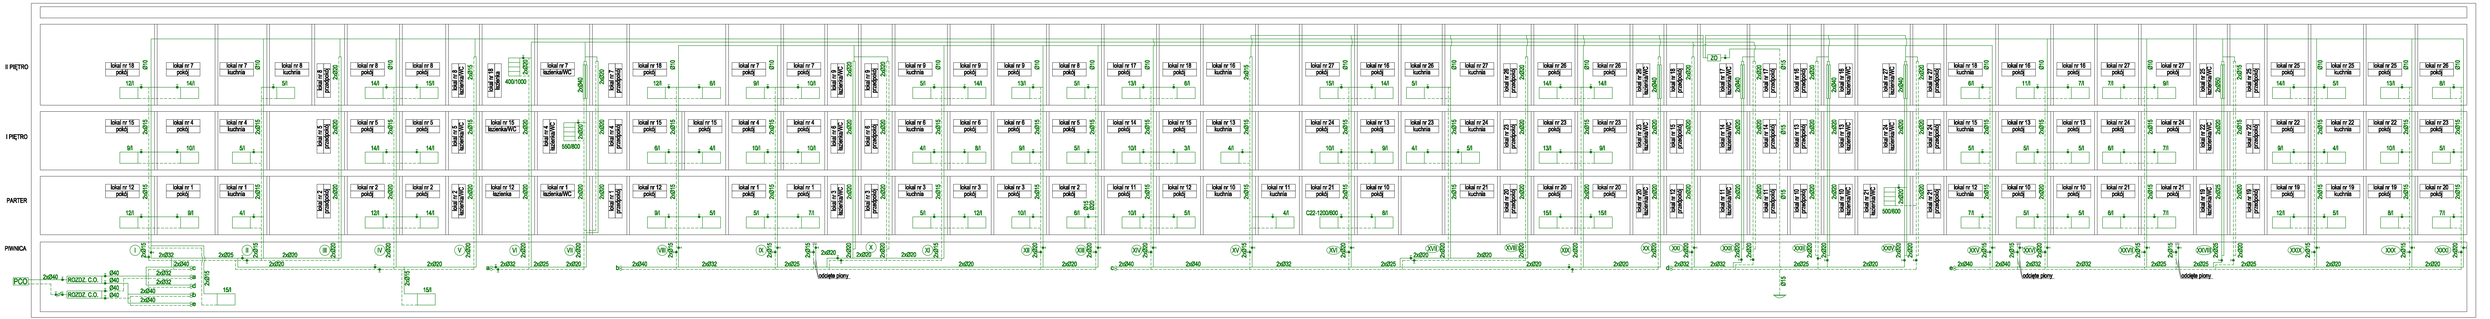

LEGENDA:

2x025	poziomy C.O. o średnicy DN 25
11/1	grzejnik żeliwny członowy
C22-600/600	grzejnik płytowy
500/600	grzejnik rurowy gładki poziomy kolektorowy
↑	zawór odpowietrzający
ZO	zbiornik odpowietrzający
PCO	przyłącze c.o.