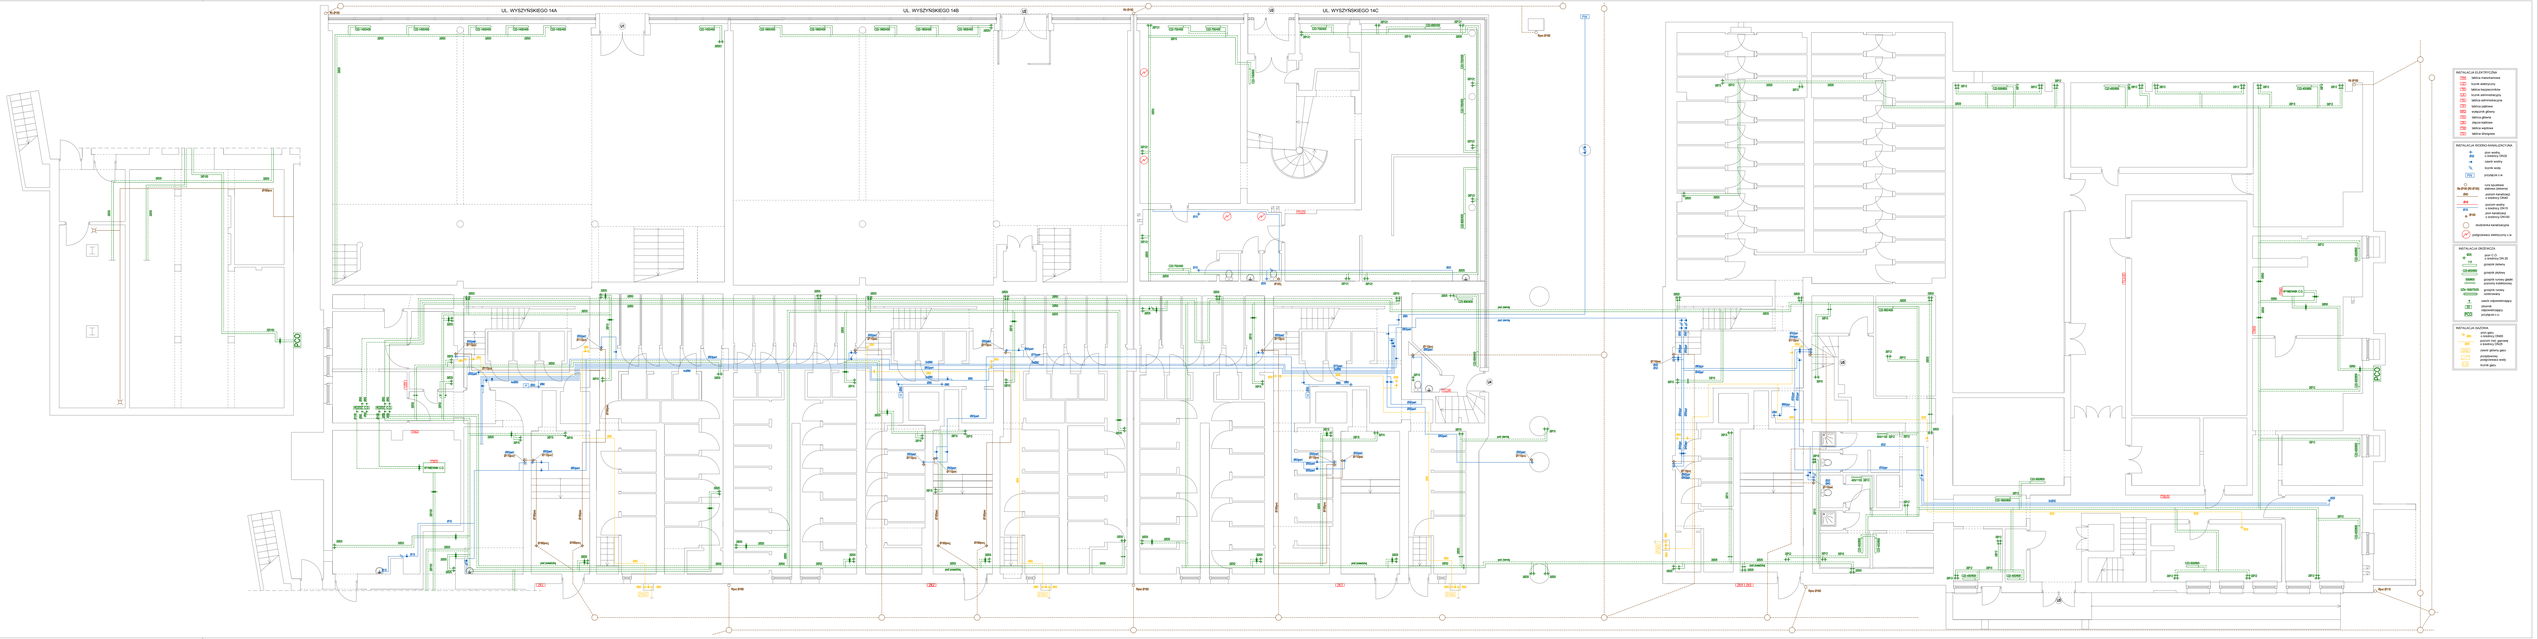
UL. WYSZYŃSKIEGO 14A
UL. WYSZYŃSKIEGO 14B
UL. WYSZYŃSKIEGO 14C
INSTALACJA ELEKTRYCZNA
INSTALACJA WODNO-KANALIZACYJNA
INSTALACJA GAZOWA
INSTALACJA OGRZEWCZA