

Lokal mieszkalny nr 1

1 Pokój z an.kuch.	20,45m ²
2 Łazienka/WC	2,99m ²
RAZEM:	23,44m²

Lokal mieszkalny nr 2

1 Pokój 1	19,52m ²
2 Pokój 2	13,36m ²
3 Kuchnia	5,03m ²
4 Łazienka/WC	2,66m ²
5 Przedpokój	3,39m ²
RAZEM:	43,96m²

Lokal mieszkalny nr 3

1 Pokój 1	13,39m ²
2 Pokój 2	10,35m ²
3 Kuchnia	4,65m ²
4 Łazienka/WC	2,77m ²
5 Przedpokój 1	2,86m ²
6 Przedpokój 2	8,77m ²
RAZEM:	42,79m²

Lokal mieszkalny nr 4

1 Pokój	15,33m ²
2 Kuchnia	2,51m ²
3 Łazienka/WC	2,49m ²
4 Przedpokój	2,05m ²
RAZEM:	22,38m²

Lokal mieszkalny nr 5

1 Pokój 1	8,45m ²
2 Pokój 2	5,77m ²
3 Pokój 3	19,22m ²
4 Kuchnia	4,94m ²
5 Łazienka/WC	2,80m ²
6 Przedpokój	3,28m ²
RAZEM:	44,46m²

Lokal mieszkalny nr 6


1 Pokój 1	8,61m ²
2 Pokój 2	5,64m ²
3 Pokój 3	19,24m ²
4 Kuchnia	4,80m ²
5 Łazienka/WC	2,76m ²
6 Przedpokój	3,44m ²
RAZEM:	44,49m²

Powierzchnia wspólna budynku:

1 Klatka schodowa	24,24m ²
2 Pom. gosp.	2,03m ²
3 Szyb windy	2,33m ²
RAZEM:	28,60m²

Powierzchnia partenu:

1 Pow. użytkowa	221,52m ²
2 Pow. wspólna	28,60m ²
RAZEM:	250,12m²

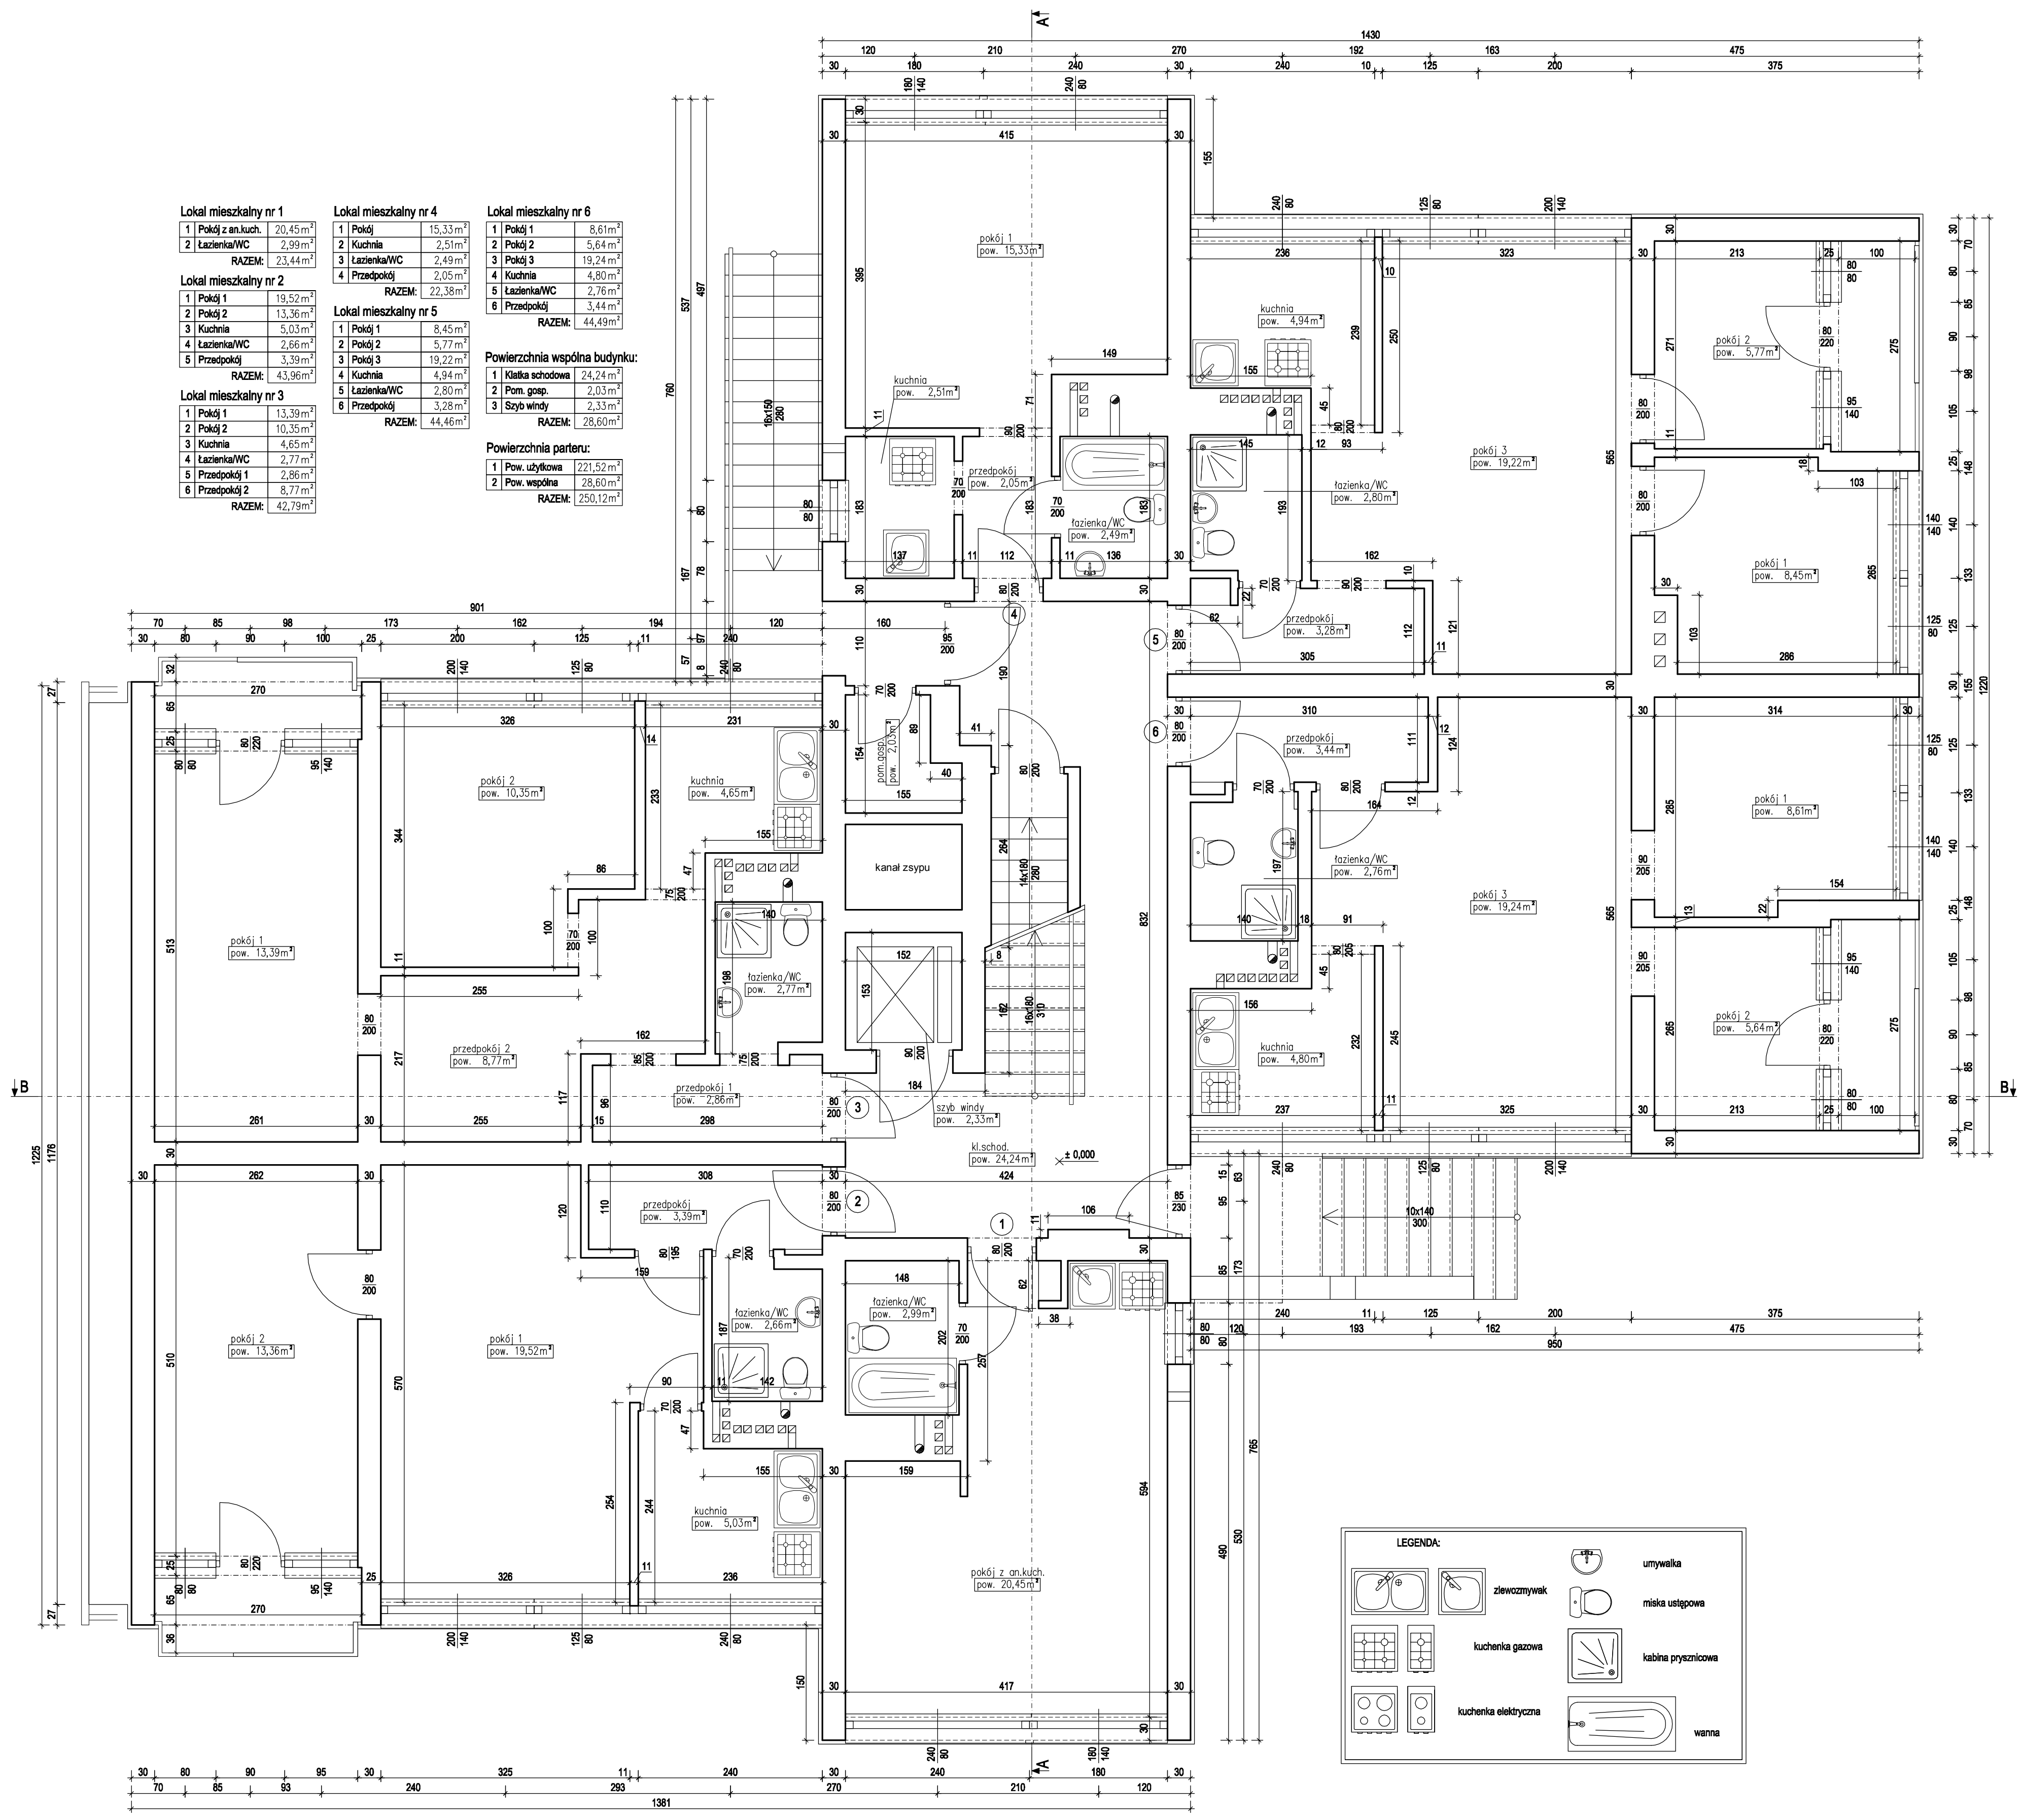

LEGENDA:

	umywalka
	zlewozmywak
	kuchenka gazowa
	kuchenka elektryczna
	miska ustępowa
	kabina prysznicowa
	wanna